



BRAND- OG EVAKUERINGSINSTRUKS

Instruks ved brand

1. Tilkald brandvæsenet - Alarm 1-1-2 og oplys følgende:

- Hvad er der sket
- Er der tilskadekomne - hvor mange
- Hvor ringer du fra
Adresse: **Gl. Strand Vej 3. 6000 Kolding**
- Oplys hvilket telefonnummer, der ringes fra.

2. Foretag varslings af hele bygning

- Sikre dig, at personer i din nærhed, har forstået situationens alvor

3. Foretag evakuering af bygningen

- Gå til samlingssted: **Ved hoveddøren.**
- Tag opstilling på samlingsstedet

4. Iværksæt slukningsarbejde - hvis muligt og forsvarligt

- Luk døre og vinduer - i forsøg på at begrænse branden


5. Modtag brandvæsenet og oplys følgende:

- Er der personer i bygningen - hvor?
- Hvor brænder det?
- Hvad brænder?
- Hvor er adgangsvejene til det berørte område?

- 1. 5 Kg. CO-2 -Slukker m/vægbeslag
- 2. 10 ltr. Vandslukker m/vægbeslag

Beredskabsplanen
og instruks

HØVEDINDGANG

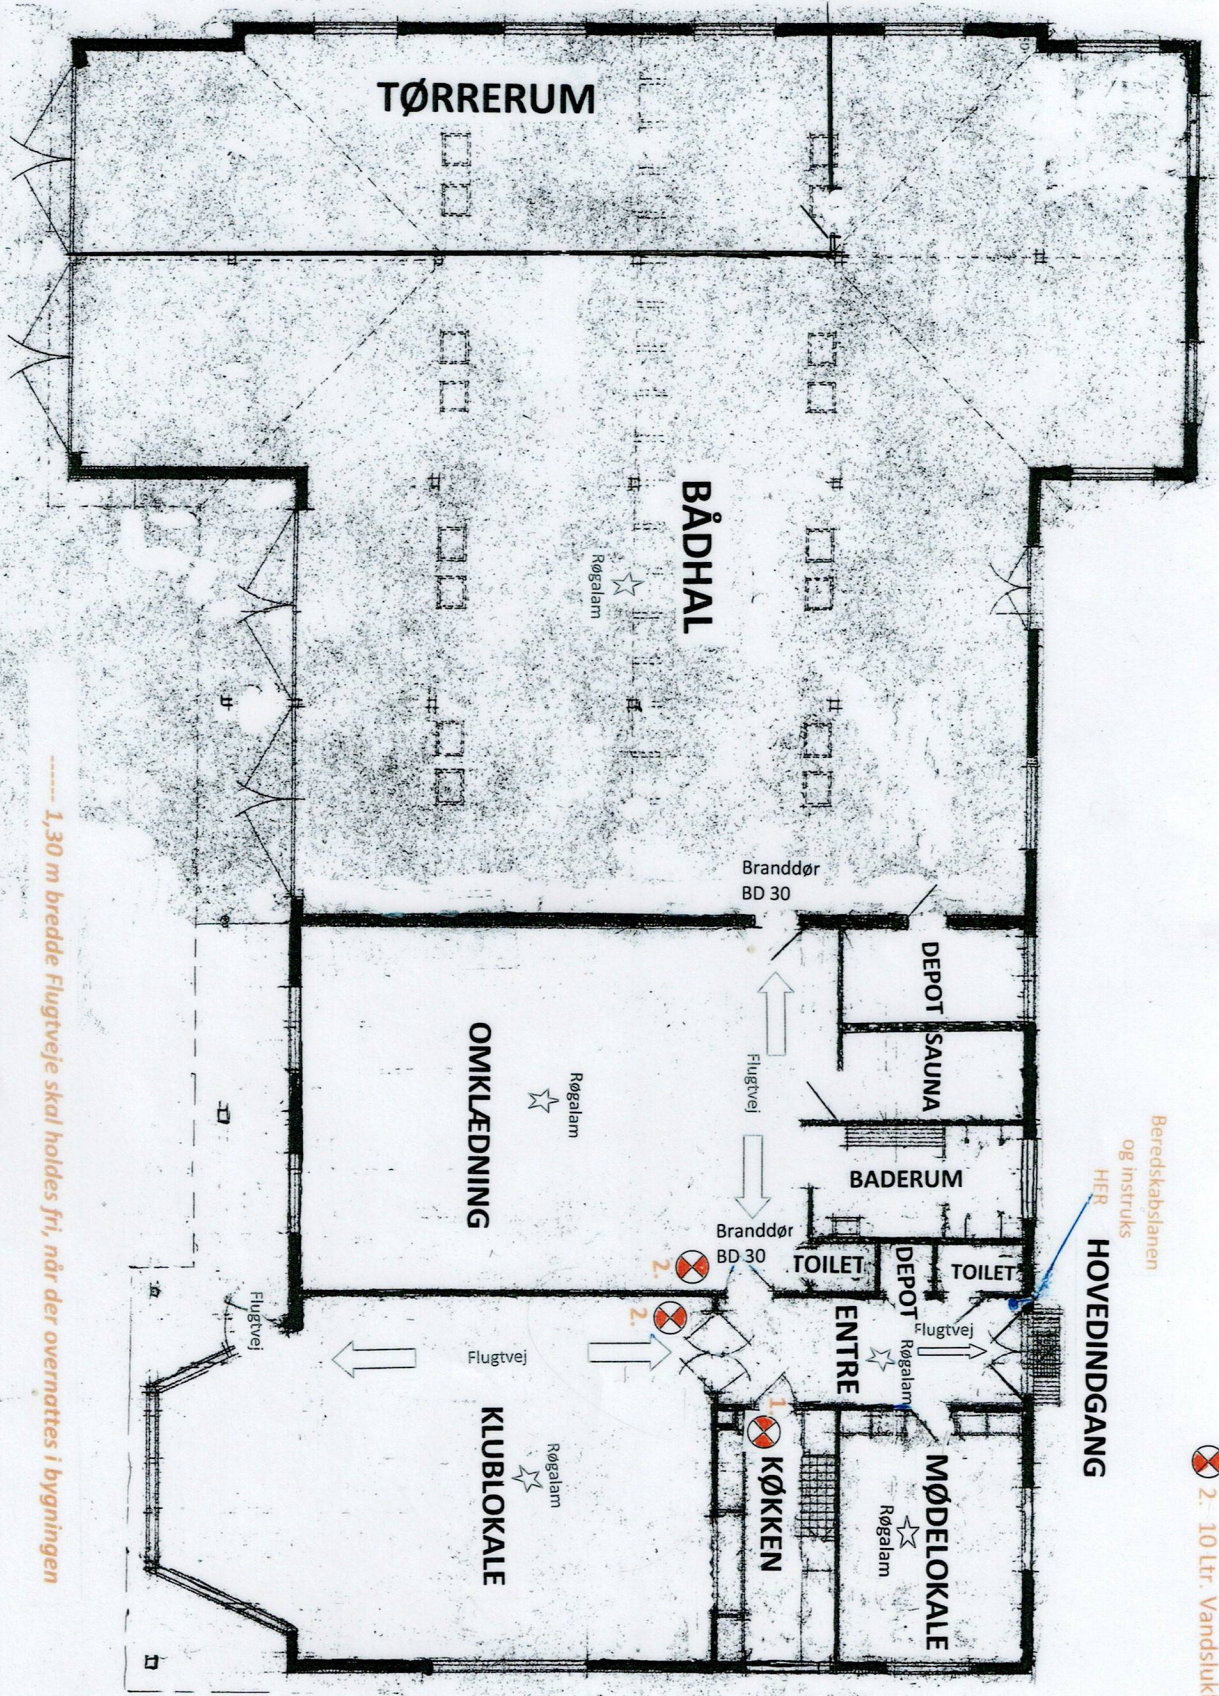

1,30 m brede Flugtveje skal holdes fri, når der overnattes i bygningen



Målestok

BEREDSKABSPLAN

Udarbejdet marts 2011
Holger Krogh Pedersen

KLUBHUS – KOLDING DAME ROKLUB
GL. STRANDVEJ 3 – 6000 KOLDING